



BEGANE GROND

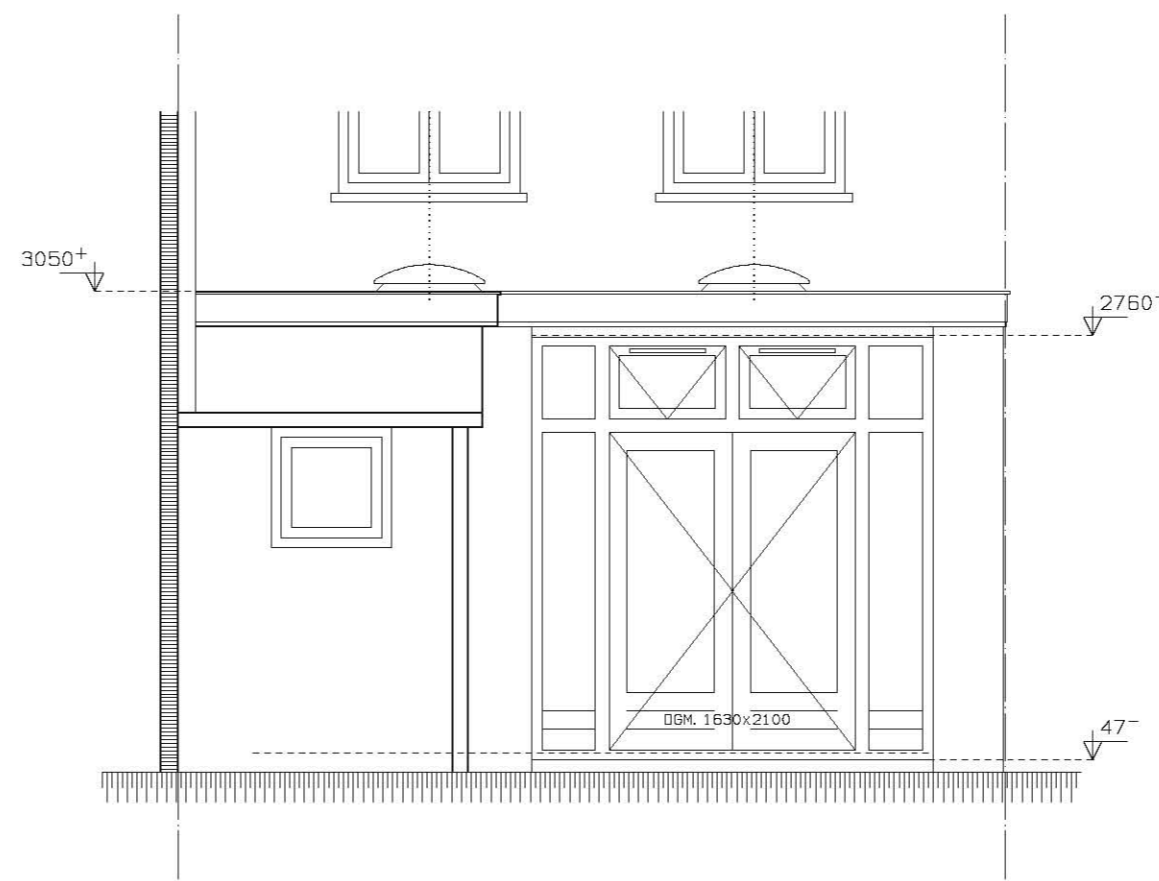

ACHTERGEVEL

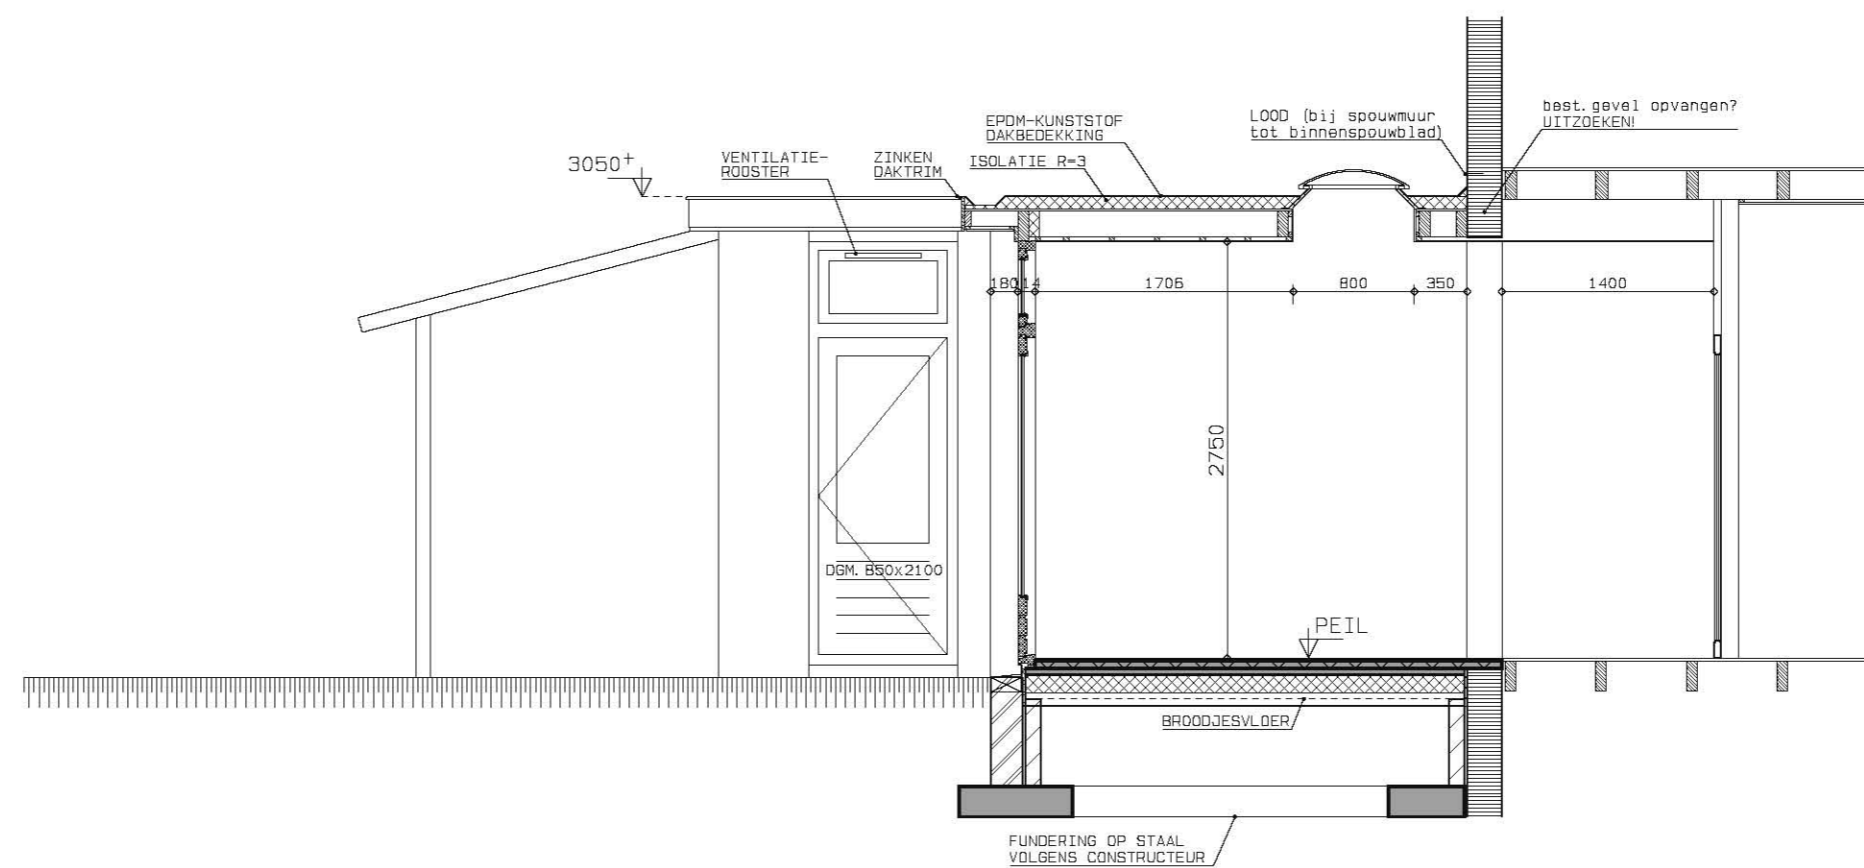

DOORSNEDE

ALLE MATEN IN HET WERK CONTROLEREN!

D. D.	HANDTEK. OPDRACHTGEVER:	WERKNR. 1009	BLADNR. 01
		OPDRACHTGEVER:	
OMSCHRIJVING: WERKTEKENING		datum: get. 11-03-2010	getekend: E. Wiltenburg
		gew.	
		gew.	
		gew.	
		gew.	
		gew.	
		gew.	
		gew.	
		gew.	
		SCHAAL: 1: 50	FORMAAT: A2

MEIDODRNLAAAN 13
3471 CA KAMERIK
TEL: 0348-565253
FAX: 0348-752365
info@erikwiltenburg.nl